


多様なレイアウトが可能な
10,000㎡の多目的ホール

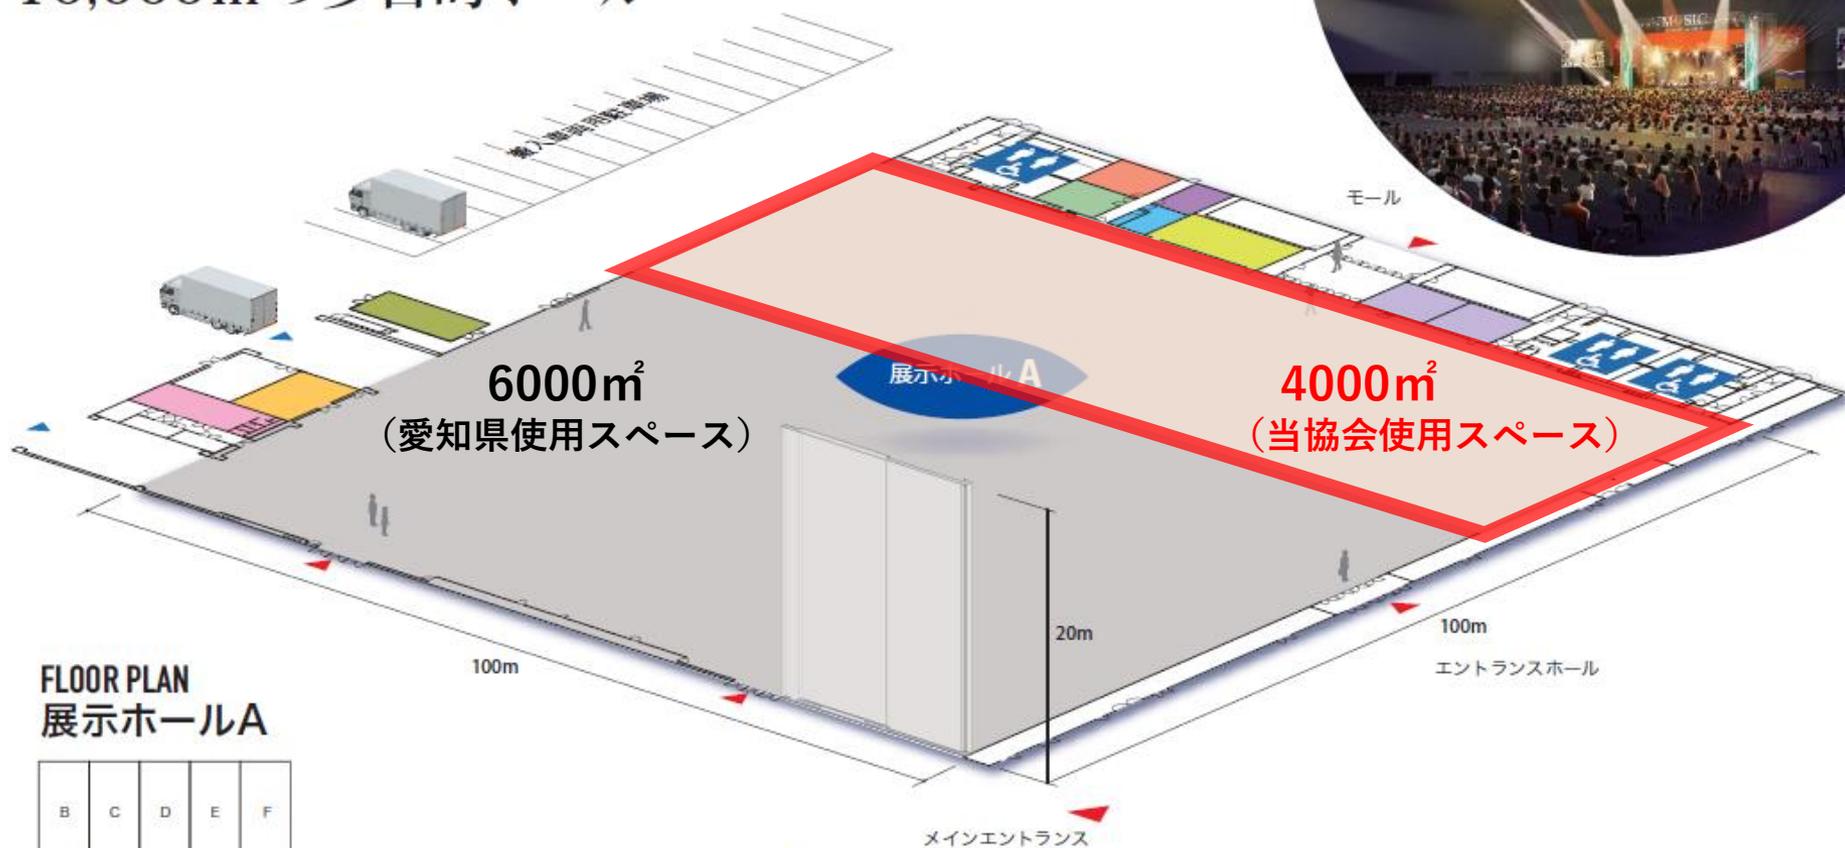

FLOOR PLAN
展示ホールA



凡例

- | | | | | | |
|------------|----------|--------------|-----|------|------|
| トイレ/多目的トイレ | 商談室 | 主催者用倉庫 | 更衣室 | 休憩室 | 出入口 |
| 主催者事務室 | 主催者用こみ置場 | 控室・トイレ・シャワー室 | 給湯室 | 多目的室 | 搬出入口 |