中展示場棟　設備図

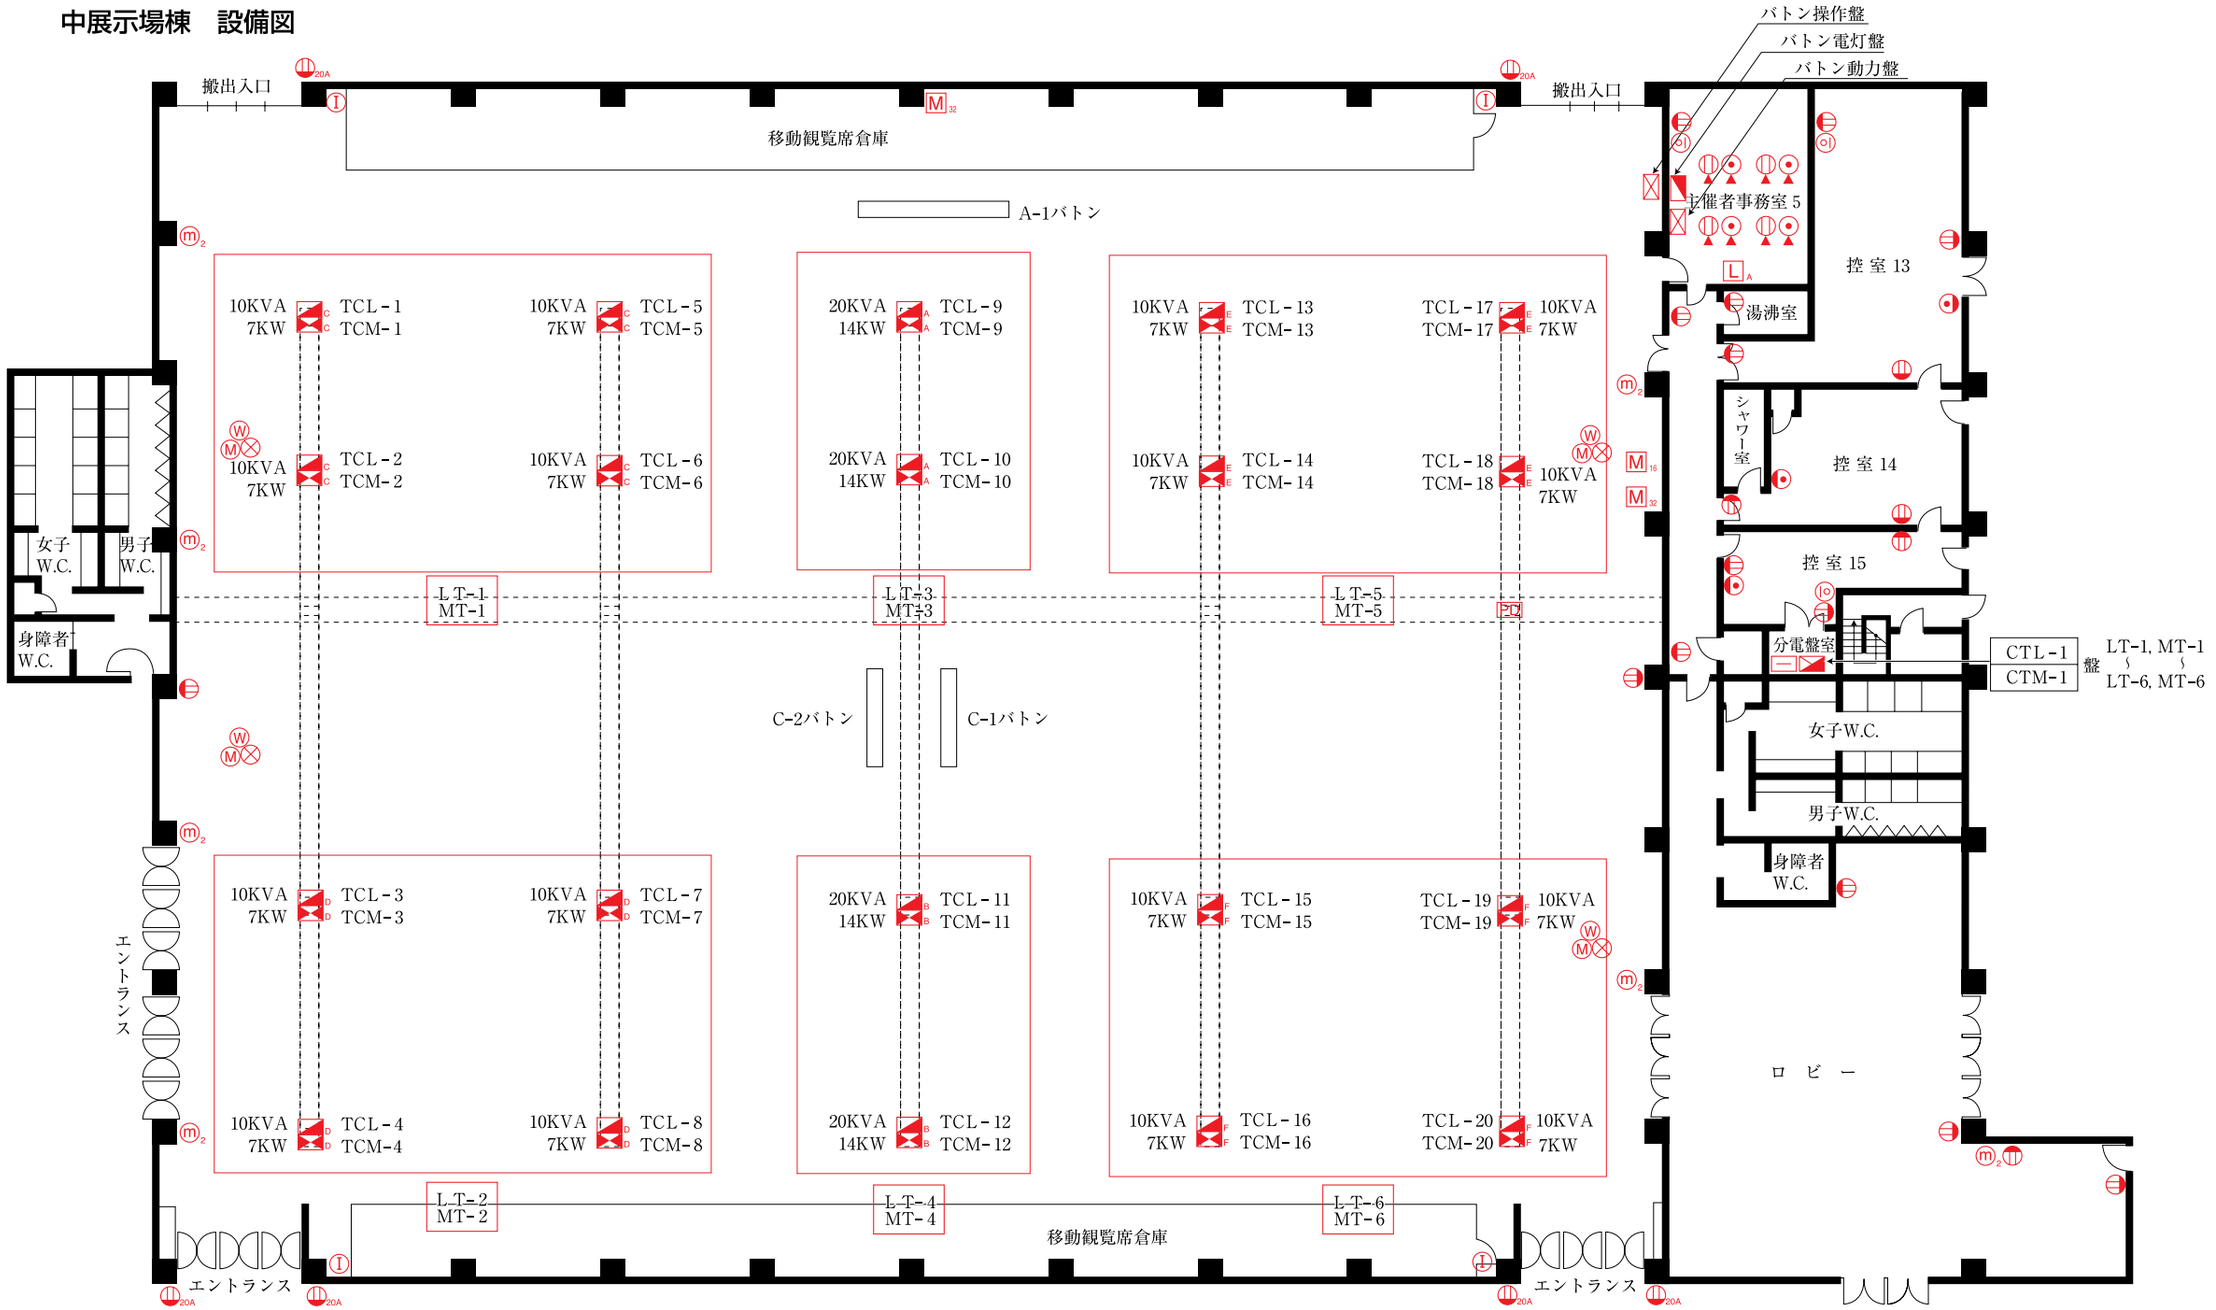

PD；光ファイバーパッチ接続用PD盤
光ファイバーSMF/MMF-16C(SMF,MMF複合ケーブル)

；ピット内電源端子盤　1φ3W100・200V

；ピット内電源端子盤　3φ3W200V

；分電盤　電灯・動力各予備回路有り

；電話端子盤　100P

；壁付コンセント

；床コンセント

；壁付マイクコンセント

；壁付テレビ用アウトレット

M16；マルチコンセント

M32；マルチコンセント盤

LA；機器収納架

；バトン電灯盤 ←―― バトン３本　C-1　2P20A×3回路　T型コンセント×12（6KVA）
C-2　2P20A×3回路　T型コンセント×12（6KVA）
A-1　2P20A×6回路　T型コンセント×18（9KVA）

；壁付電話アウトレット

；床電話アウトレット

；インカムプレート

Ⓜ；量水器

Ⓦ；給水口25Aバルブ止め

Ⓧ；排水口