


◇施設図面

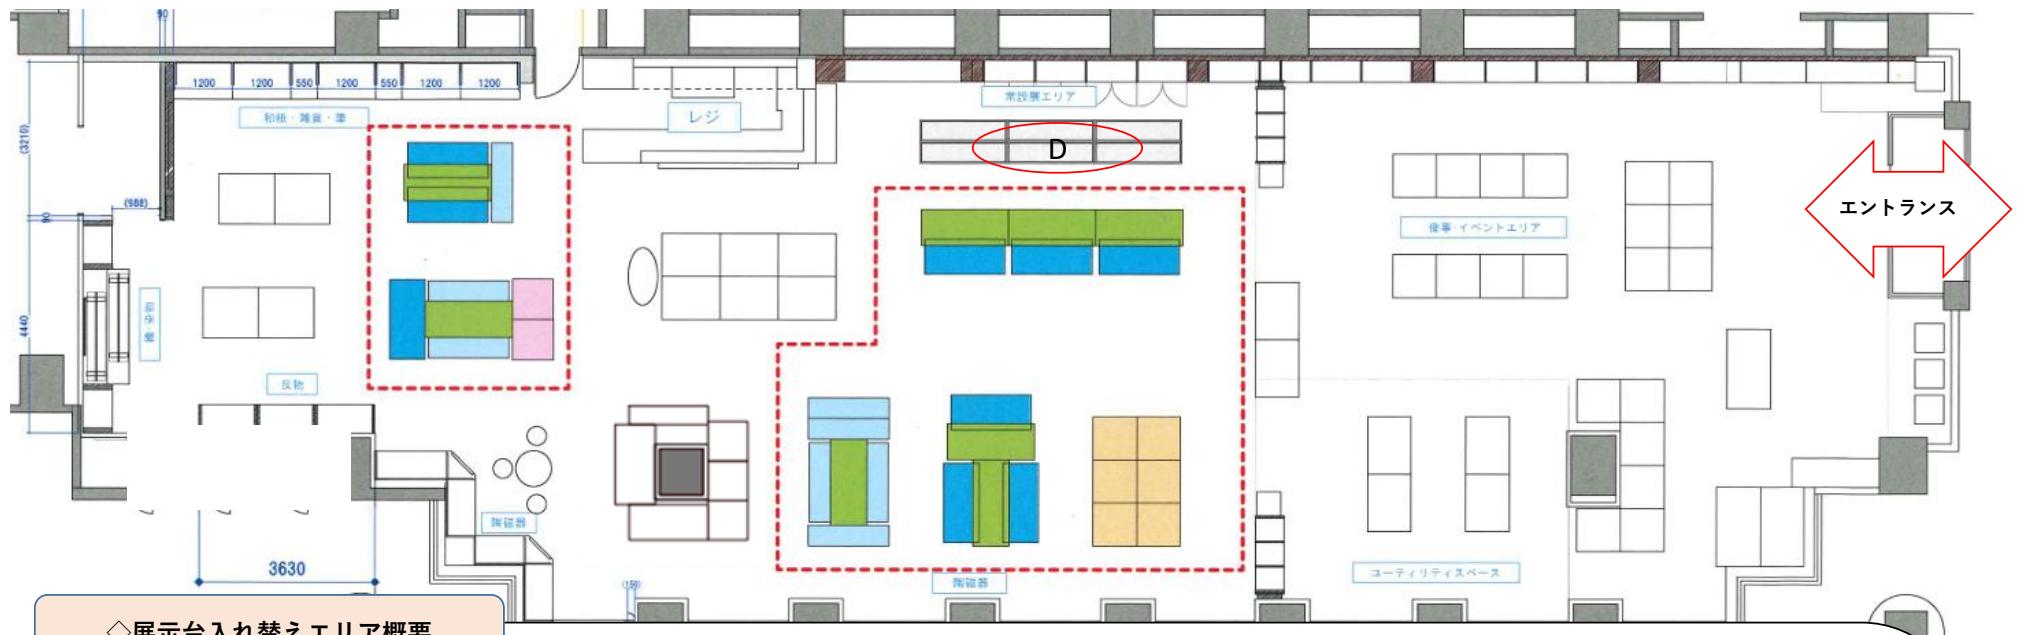

【入れ替え内容についての条件】 *該当面積（約40m²、一部次ページ仕様書と重複あり）

- ① 赤破線部分にて使用の展示台の入れ替え。
- ② D部分の展示台は使用すること。
- ③ Fエリアのレイアウトは固定。展示台の変更可。右端展示台（緑網掛けの台）は継続使用。
- ④ 展示台のサイズについて：1展示産地につき1m²の展示面積を確保すること（棚仕様も可。枚数合計で1m²とする）
合計50～60m² の総棚面積を確保してください。
- ⑤ 展示台高さ規制について：H1,500mmまでとする。但しフロア全体の見通しなど展示施設としての環境を考慮すること。
- ⑥ 前回設置の小型モニターの増設を希望。各展示台に設置機能（電源を含む）とモニターの増設プランをご提案ください。
また、展示品の照明装置の設置も併せてご検討ください。
- ⑦ 施設内通路幅について：W1,200mmを最低限確保すること（車いす、ベビーカーが通れること。来場者がすれ違える幅。）
- ⑧ 廃棄什器について：入れ替えによる旧展示台のうち一部分（10台程度）を京都西陣織会館内青山スクエア店舗に移送
及び設置をお願いいたします（掛かる費用は見積金額に包含しご提示ください）。