


1 F

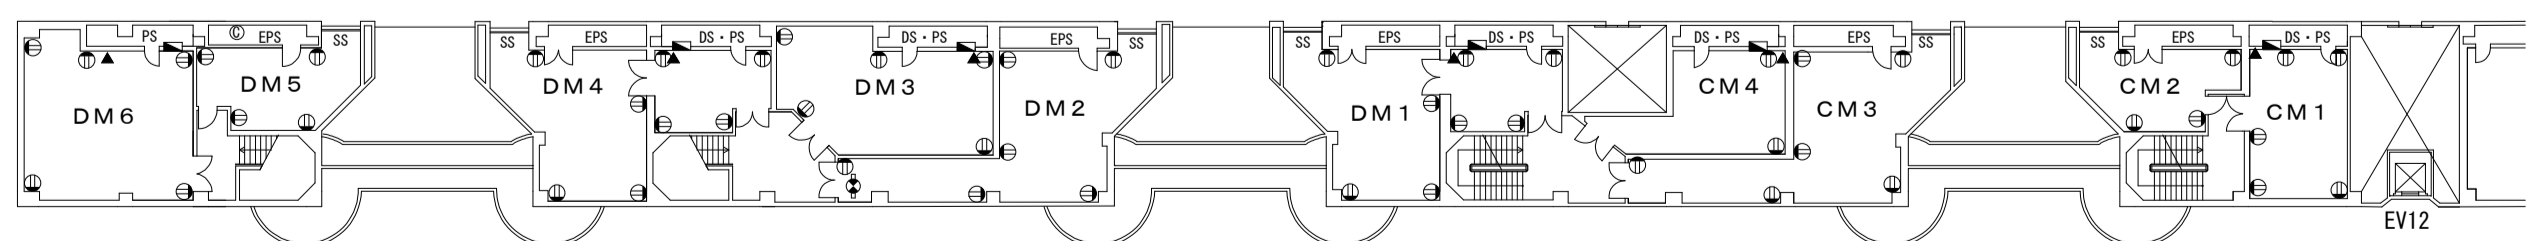

M2 F

0 5 25 50
(単位 メートル)

基準点		凡 例		例		ケーブル貫通口	
A1~A9	C1~C9	▲	消火栓	□	放水砲	▶	ケーブル貫通口
B1~B9	D1~D9	▲	消火器	●	誘導灯		
		■	大型消火器	■	設置禁止区域		