


1 F

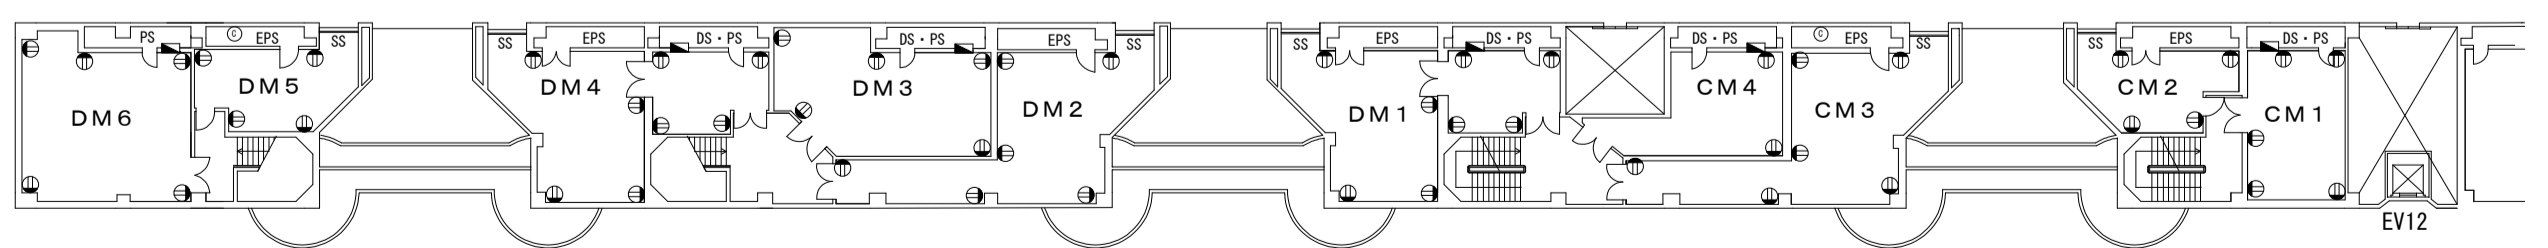

M2 F

0 5 25 50  
(単位 メートル)

凡 例		凡 例		凡 例		凡 例	
⊠	指示用電力端子盤	⊙	給水取出口・排水受口	⊖	圧縮空気取出口	☆	放送設備・照明コントロール盤
⊕	作業用電源	⊚	ガス取出口 (20A)	⊡	エアコンプレッサー接続口	⊙	給水設備
□	イベント盤	⊠	ガス取出口 (25A)	▽	ケーブル貫通口	⊙	OCIV端子盤



パナソニック横浜 展示ホールC・D設備図

A2:1/400 EX-006

2011.3.